

GAMBAR KERJA

INSTANSI : DINAS PEKERJAAN UMUM DAN PENATAAN RUANG KABUPATEN TAPIN

PEKERJAAN : PERENCANAAN PEMBANGUNAN RUMAH TAHANAN TERPADU POLRES TAPIN


LOKASI : KABUPATEN TAPIN

KONSULTAN PERENCANA :



CV. MITRA ARSINDO CONSULTANT
Planning - Engineering - Supervising


Jl. Kuda Kencana I Komp. Wengga Trikora Raya II Blok VB No. 378 RT.41 RW.07 Banjarbaru, Kodepos 70721

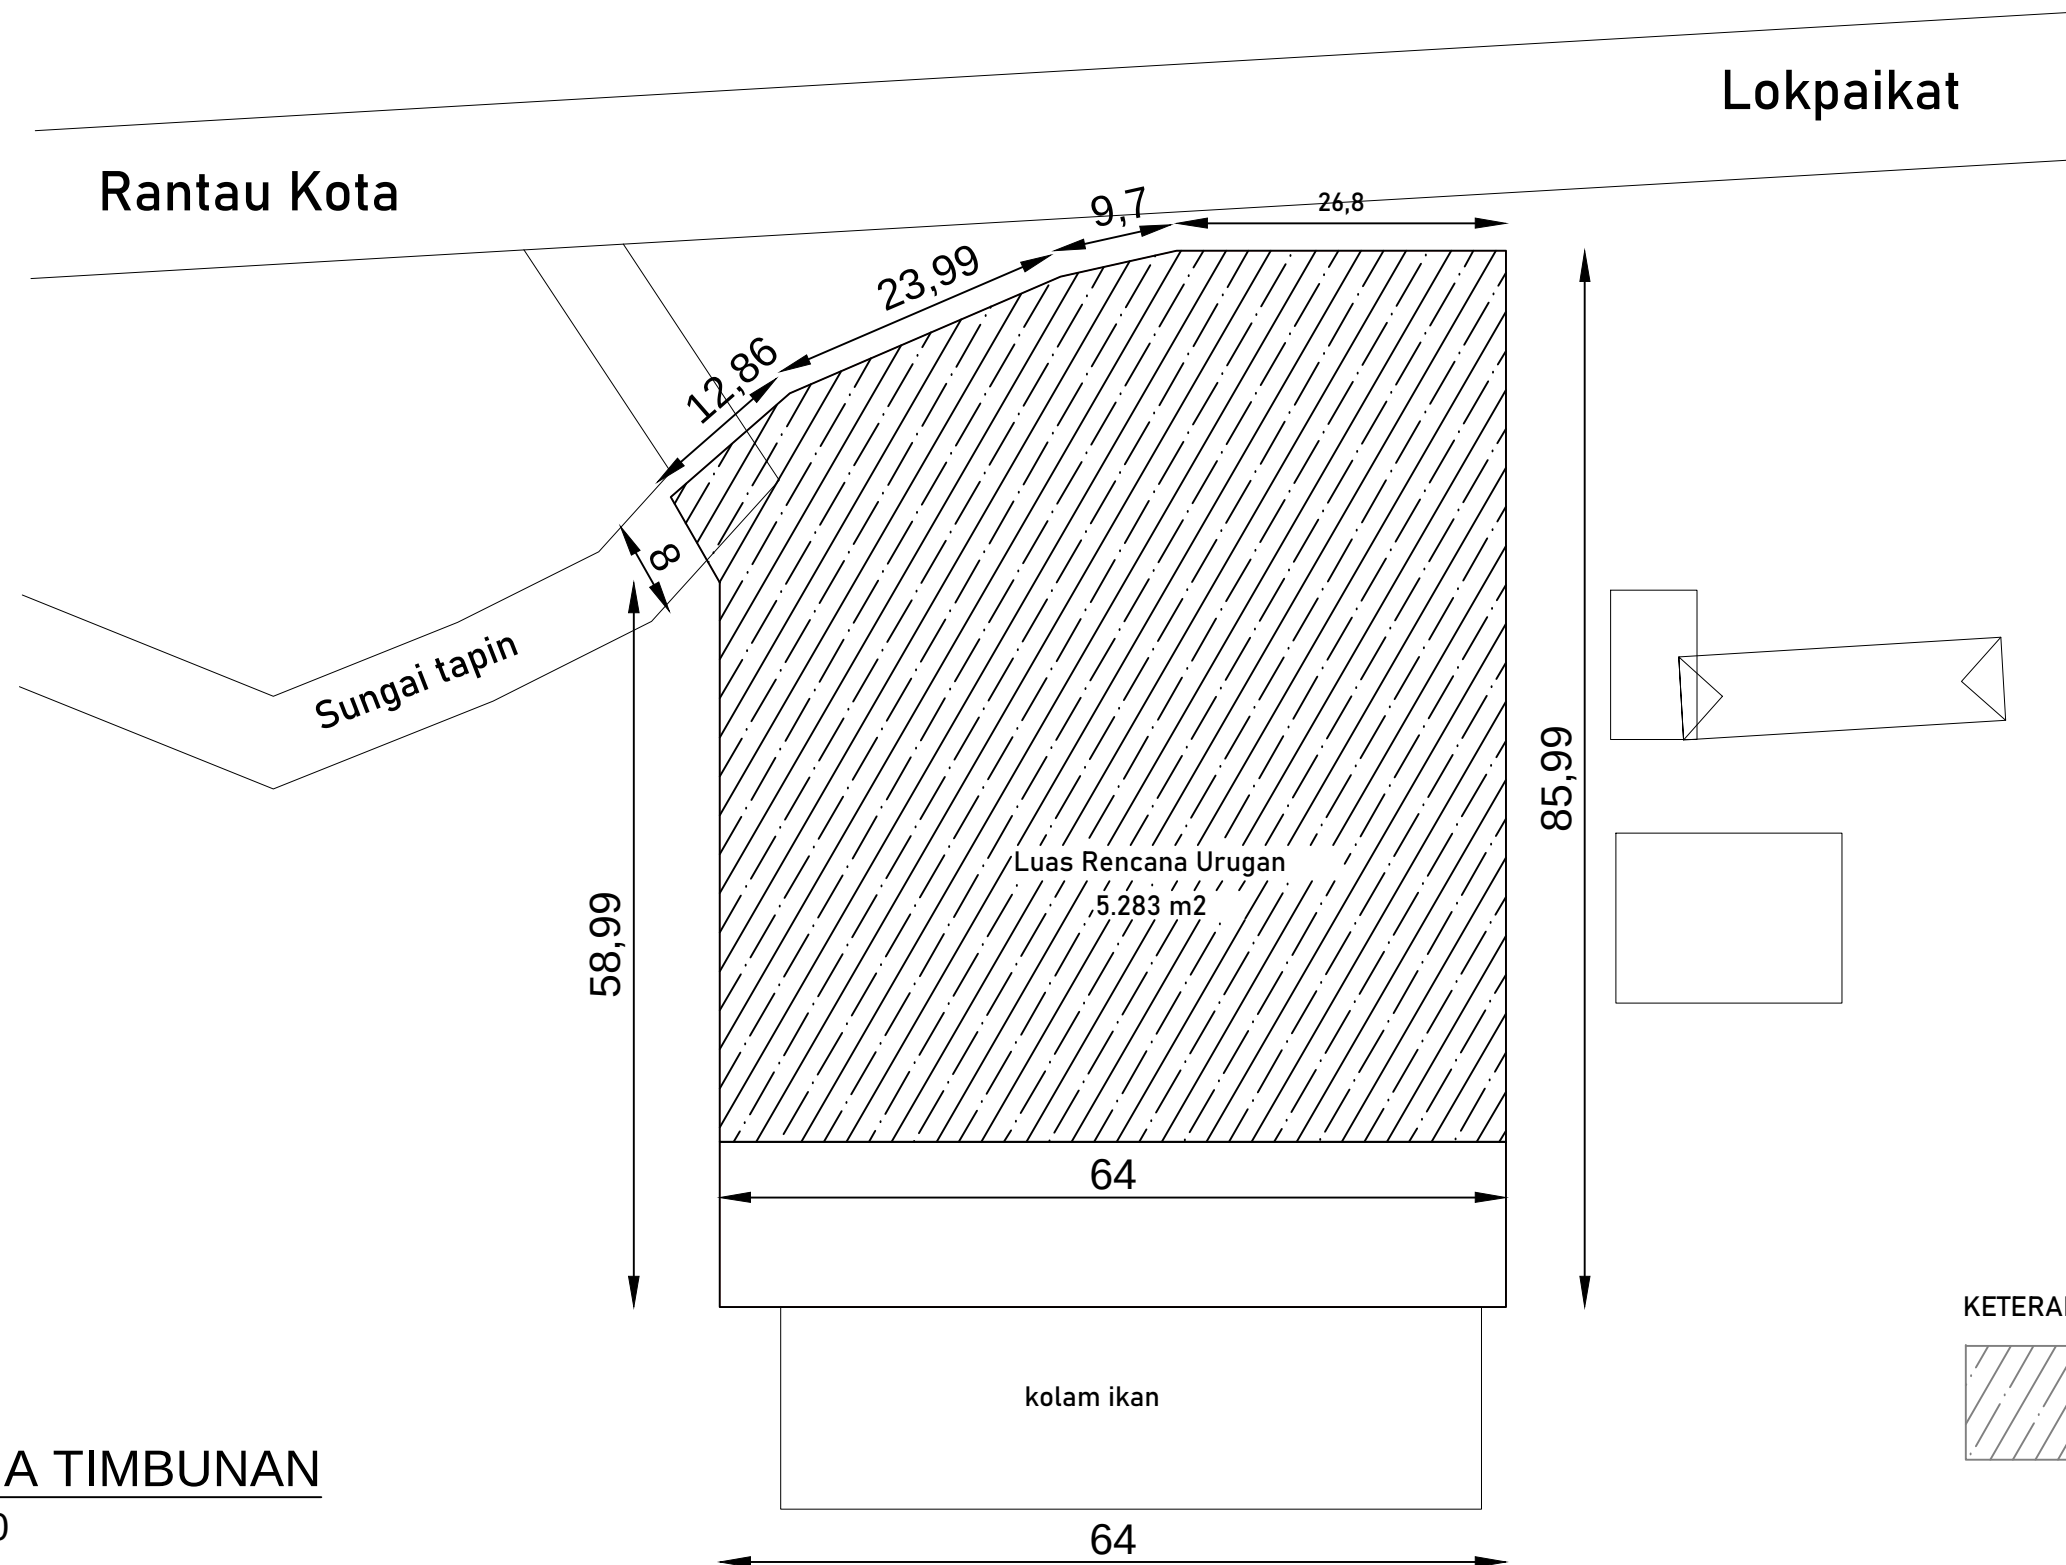


RENCANA TIMBUNAN
skala 1 : 100

Skala	Jml. Lembar	No. Lembar	KONSULTAN PERENCANA	Diperiksa Oleh : CV. MITRA ARSINDO CONSULTANT	Digambar Oleh : CV. MITRA ARSINDO CONSULTANT	PEKERJAAN KONSULTAN PERENCANAAN RUMAH TAHANAN TERPADU POLRES TAPIN	 PEMERINTAH KABUPATEN TAPIN DINAS PEKERJAAN UMUM DAN PENATAAN RUANG Jl. Brigadir Jenderal Hasan Basri, Bitahan, Kec. Lokpaikat Tapin, 71114
1:100	115	04					
Judul Gambar							
RENCANA TIMBUNAN			 CV. MITRA ARSINDO CONSULTANT Planning • Engineering • Supervising Jl. Ruda Rencana I Komp. Wengga Priksa Keyi II Blok Vb No. 225 RT.41 RW.07 Banjarbaru, Kodepos 70221	WEDY SETIAWAN, ST Team Leader	ARIF AFianto, ST Ahli Arsitektur	TAHUN 2023	GAMBAR KERJA

SITE PLAN
skala 1 : 100

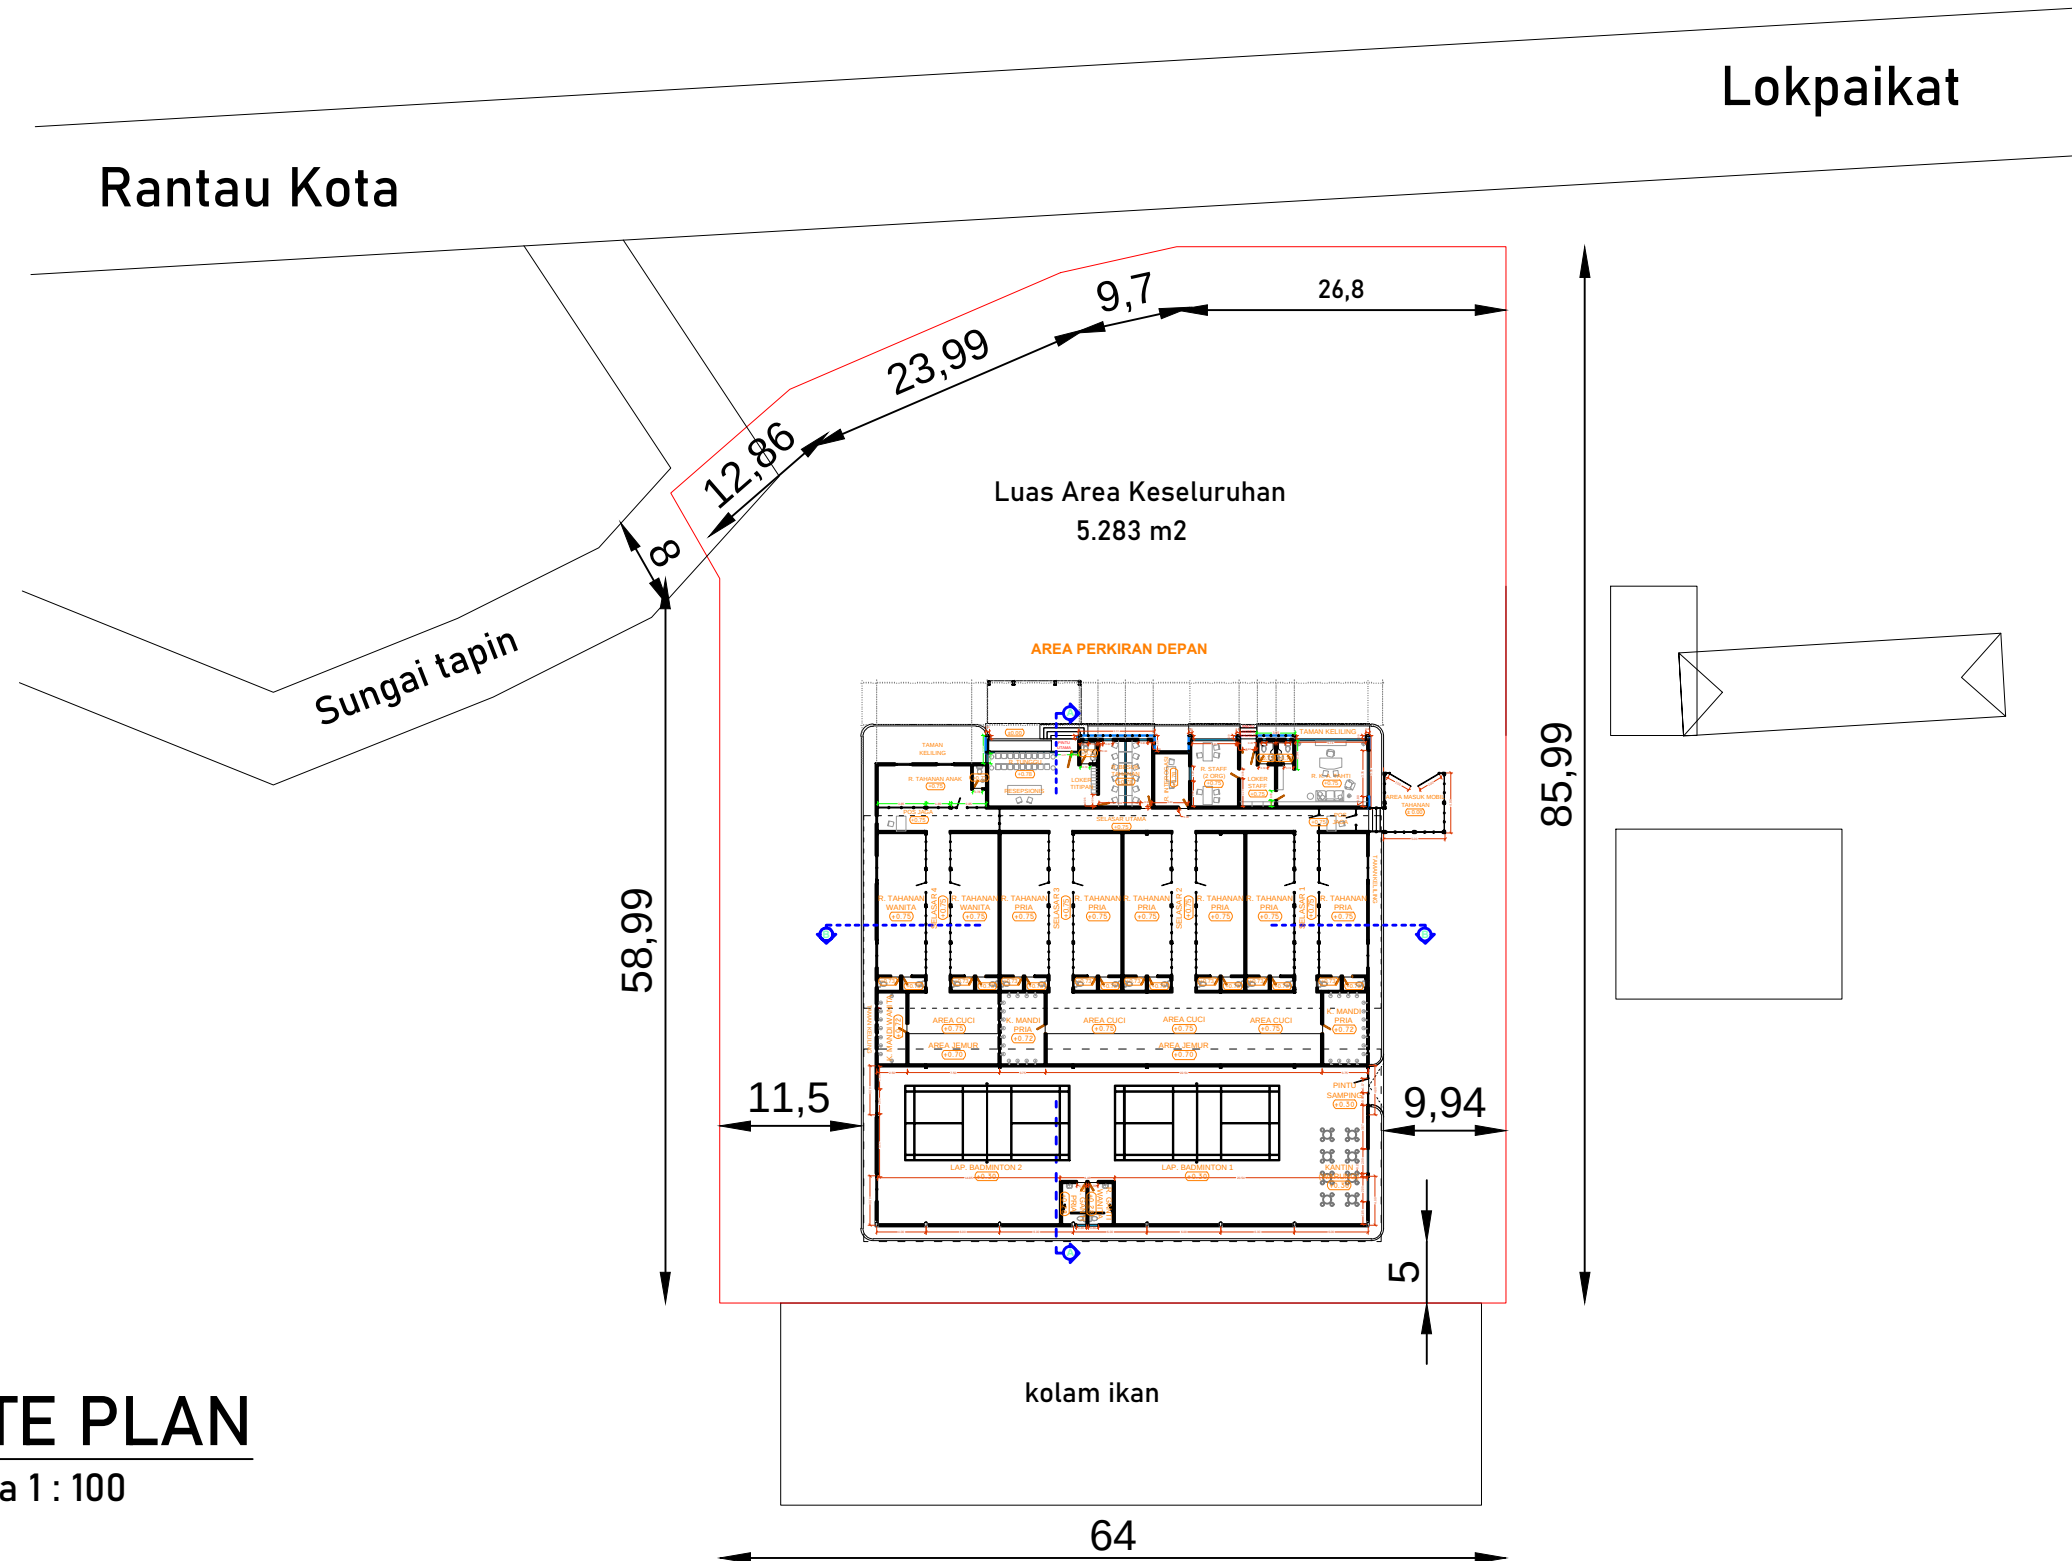

Skala	Jml. Lembar	No. Lembar	KONSULTAN PERENCANA	Diperiksa Oleh : CV. MITRA ARSINDO CONSULTANT	Digambar Oleh : CV. MITRA ARSINDO CONSULTANT	PEKERJAAN KONSULTAN PERENCANAAN RUMAH TAHANAN TERPADU POLRES TAPIN	 PEMERINTAH KABUPATEN TAPIN DINAS PEKERJAAN UMUM DAN PENATAAN RUANG Jl. Brigadir Jenderal Hasan Basri, Bitahan, Kec. Lokpaikat Tapin, 71114
I:100	115	05				LOKASI	
						RANTAU	
Judul Gambar					TAHUN		
SITE PLAN			 CV. MITRA ARSINDO CONSULTANT Planning - Engineering - Supervising Jl. Suda Xencana I Komp. Wengga Priksa Keys II Blok VB No. 225 RT.41 RW.07 Banjarbaru, Indonesia 70221		WEDY SETIAWAN, ST Team Leader	ARIF AFianto, ST Ahli Arsitektur	
						2023	

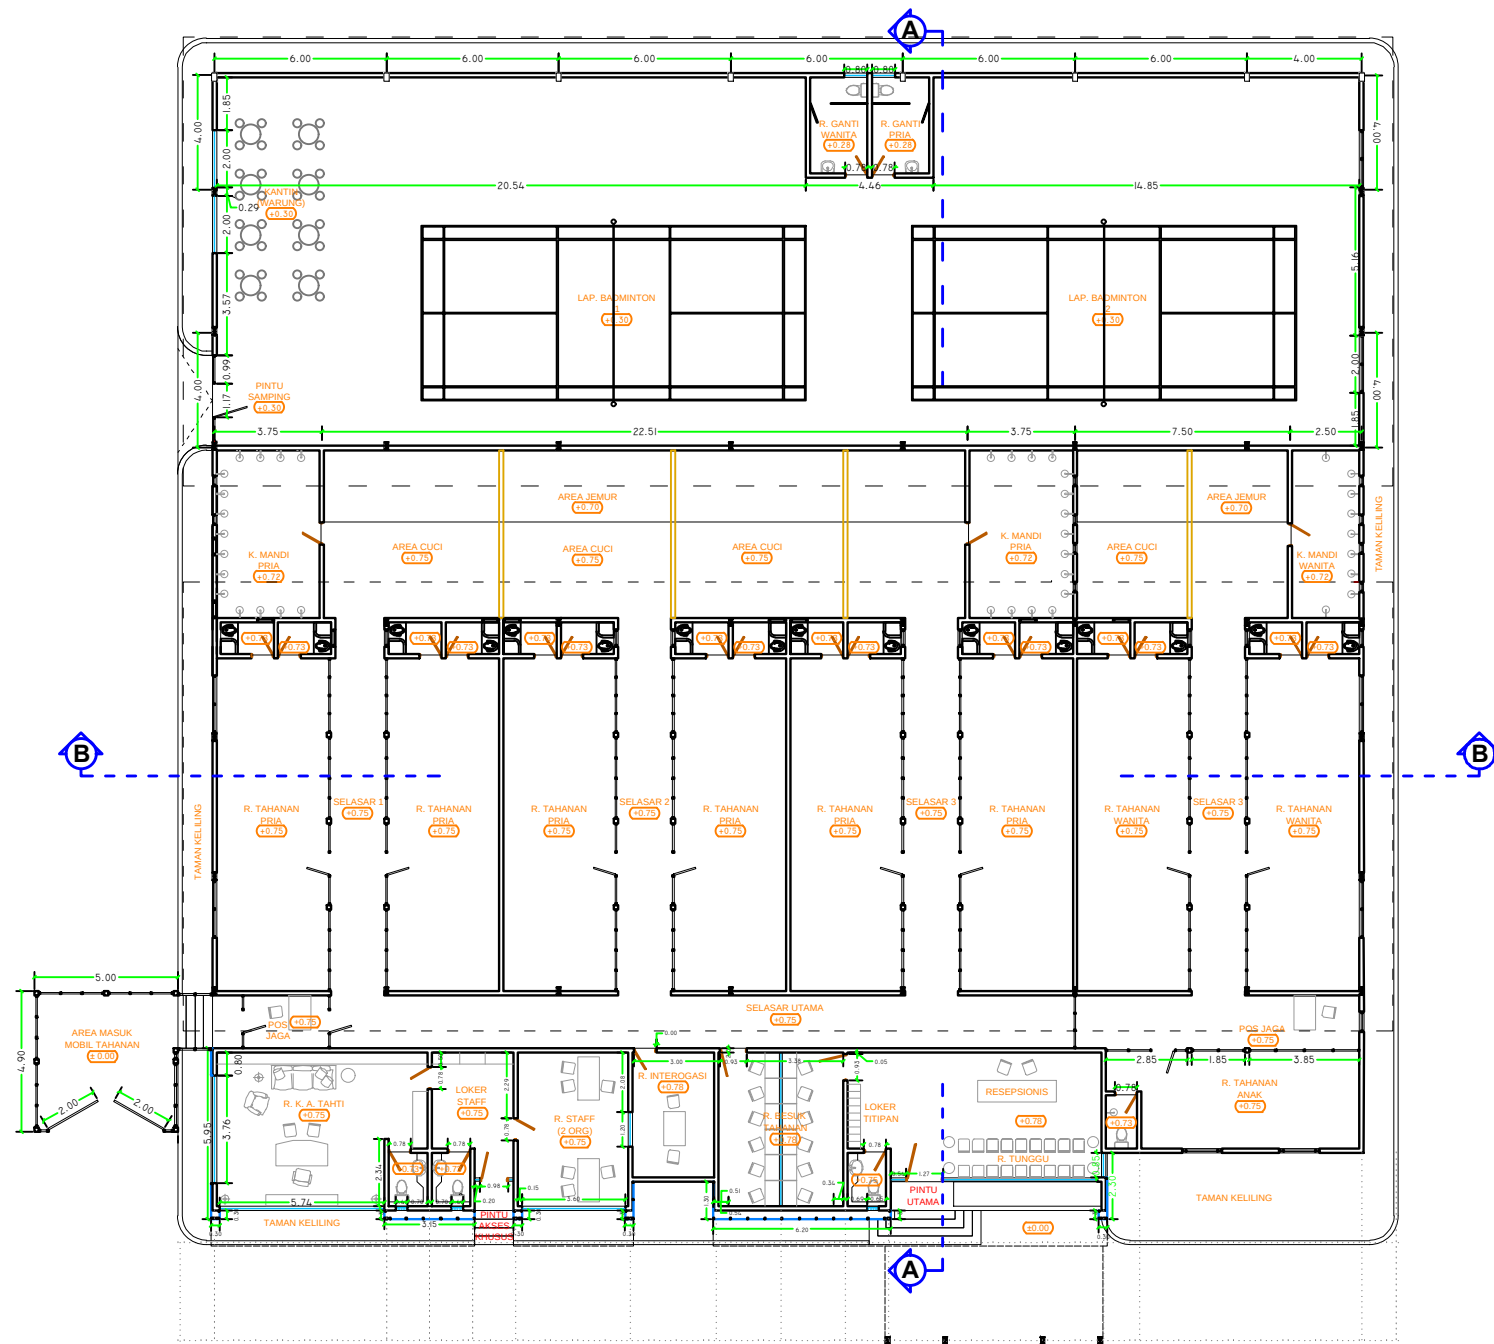

LAYOUT PLAN
1 : 250 (KERTAS A3)

AREA PERKIRAN DEPAN

Skala	Jml. Lembar	No. Lembar
1:250	115	07
Judul Gambar		
LAYOUT PLAN		

KONSULTAN PERENCANA



CV. MITRA ARSINDO CONSULTANT
Planning · Engineering · Supervising
Jl. Ruda Xencana I Komp. Wengga Priksa Kaya II Blok Vb No. 225 RT.41 RW.07 Banjarbaru, Telp: 0971 707281

Diperiksa Oleh :
CV. MITRA ARSINDO CONSULTANT

WEDY SETIAWAN, ST
Team Leader

Digambar Oleh :
CV. MITRA ARSINDO CONSULTANT

ARIF AFianto, ST
Ahli Arsitektur

PEKERJAAN
KONSULTAN PERENCANAAN RUMAH TAHANAN
TERPADU POLRES TAPIN

LOKASI

RANTAU

TAHUN

2023



PEMERINTAH KABUPATEN TAPIN
DINAS PEKERJAAN UMUM DAN PENATAAN RUANG
Jl. Brigadir Jenderal Hasan Basri, Bitahan, Kec. Lokpaikat Tapin, 71114

GAMBAR KERJA



Skala :	Jml. Lembar :	No. Lembar :	KONSULTAN PERENCANA  CV. MITRA ARSINDO CONSULTANT Planning • Engineering • Supervising Jl. Kuda Kencana I Komp. Wengga Trikoru Raya II Blok Vb No. 875 RT.41 RW.07 Banjarbaru, Kodepos 70721	Diperiksa Oleh : CV. MITRA ARSINDO CONSULTANT	Digambar Oleh : CV. MITRA ARSINDO CONSULTANT	PEKERJAAN KONSULTAN PERENCANAAN RUMAH TAHANAN TERPADU POLRES TAPIN	 PEMERINTAH KABUPATEN TAPIN DINAS PEKERJAAN UMUM DAN PENATAAN RUANG Jl. Brigadir Jenderal Hasan Basri, Bitahan, Kec. Lokpaikat Tapin, 71114 GAMBAR KERJA
1:200	115	08				LOKASI	
Judul Gambar						RANTAU	
TAMPAK						TAHUN 2023	